



Карта градостроительного зонирования, х Малое Зверево, масштаб 1:5000

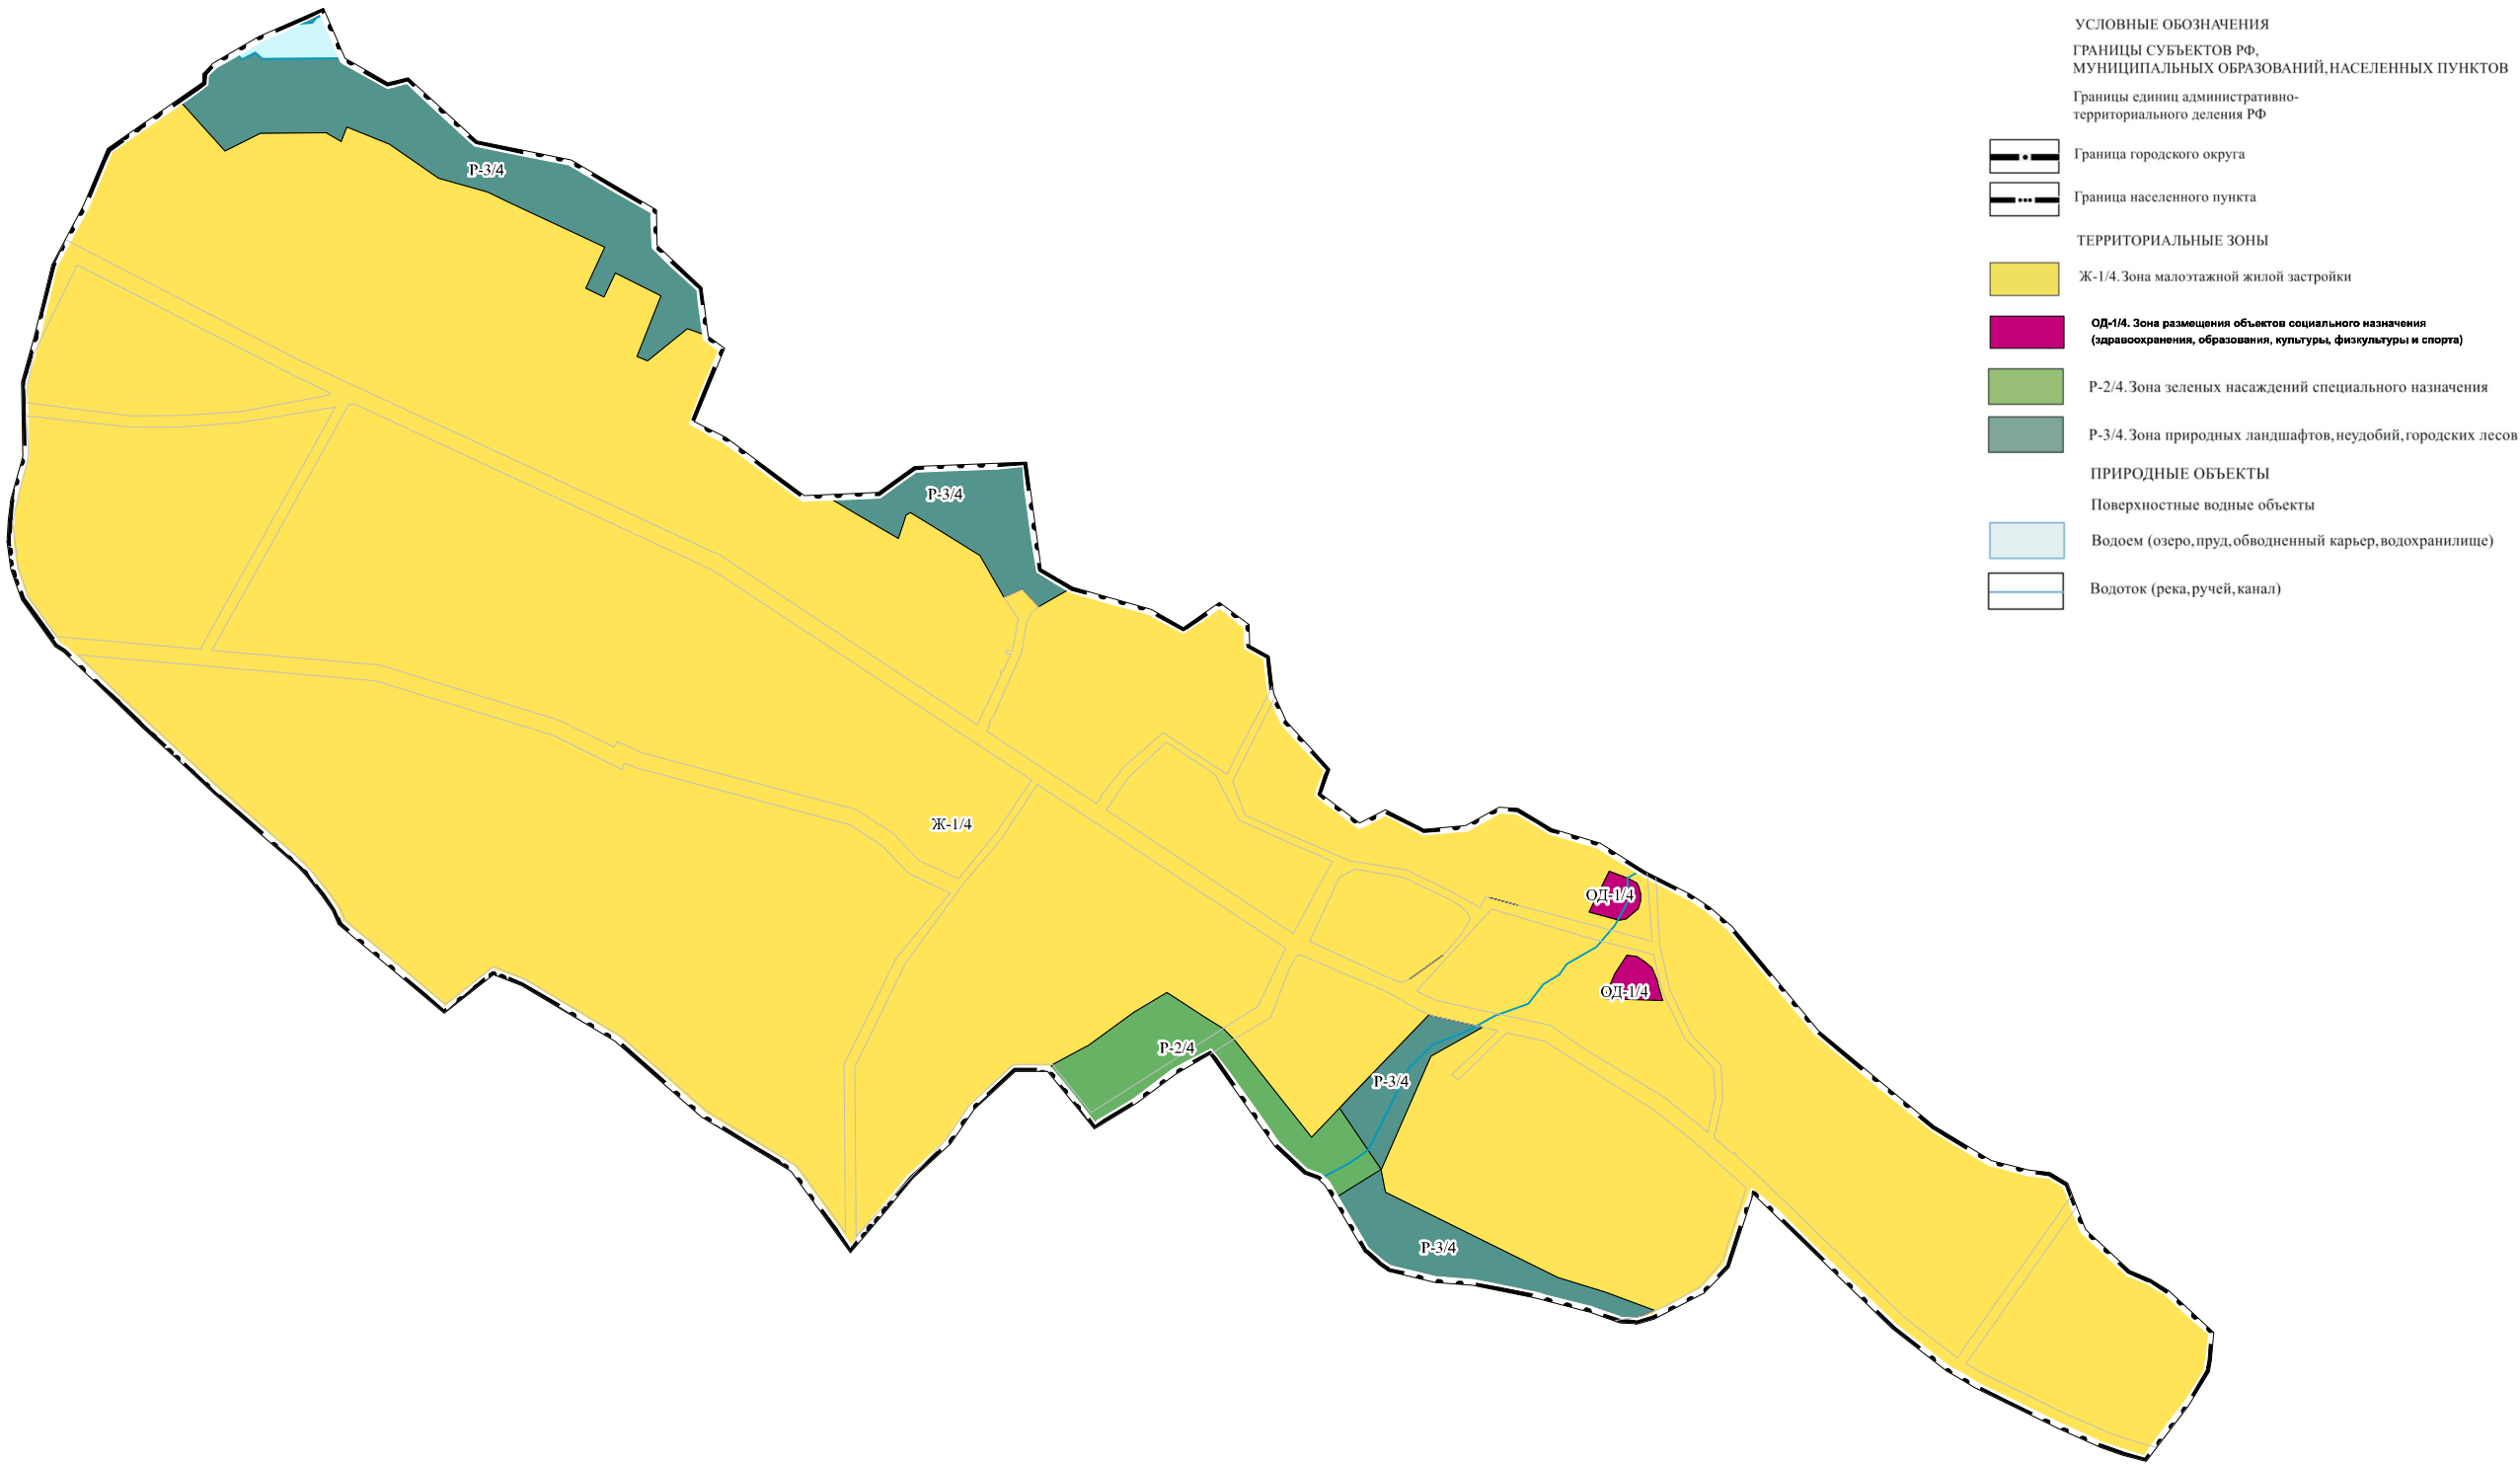

ПРАВИЛА ЗЕМЛЕПОЛЬЗОВАНИЯ И ЗАСТРОЙКИ ВЛАДИМИРОВСКОГО СЕЛЬСКОГО ПОСЕЛЕНИЯ КРАСНОСУЛИНСКОГО РАЙОНА					
КАРТА ГРАДОСТРОИТЕЛЬНОГО ЗОНИРОВАНИЯ, МАСШТАБ 1:5000					
Масштаб	М 1:5 000	Директор	Кравченко Я. В.		
Шифр проекта	ПЗЗ-2025-03	Главный инженер	Смычкова Н.А		
Дата				Подпись	Лист