


Ї ÐÀÂÈËÀ ÇÀĬ ÈĀĬ Ĭ ÈÛŒ ÂĀĬ ÈƲ È ÇÀÑÒÐĬ ÉÊÈ ÂËÀÄÈĬ ÈÐĬ ÂÑÊĬ ĀĬ ÑĀËÛÑÊĬ ĀĬ Ĭ Ĭ ÑĀËĀĬ ÈƲ ÈÐĀÑĬ Ĭ ÑÓËÈĬ ÑÊĬ ĀĬ ÐĀÉĬ Ĭ À


Карта градостроительного зонирования, х Малая Федоровка, масштаб 1:5000

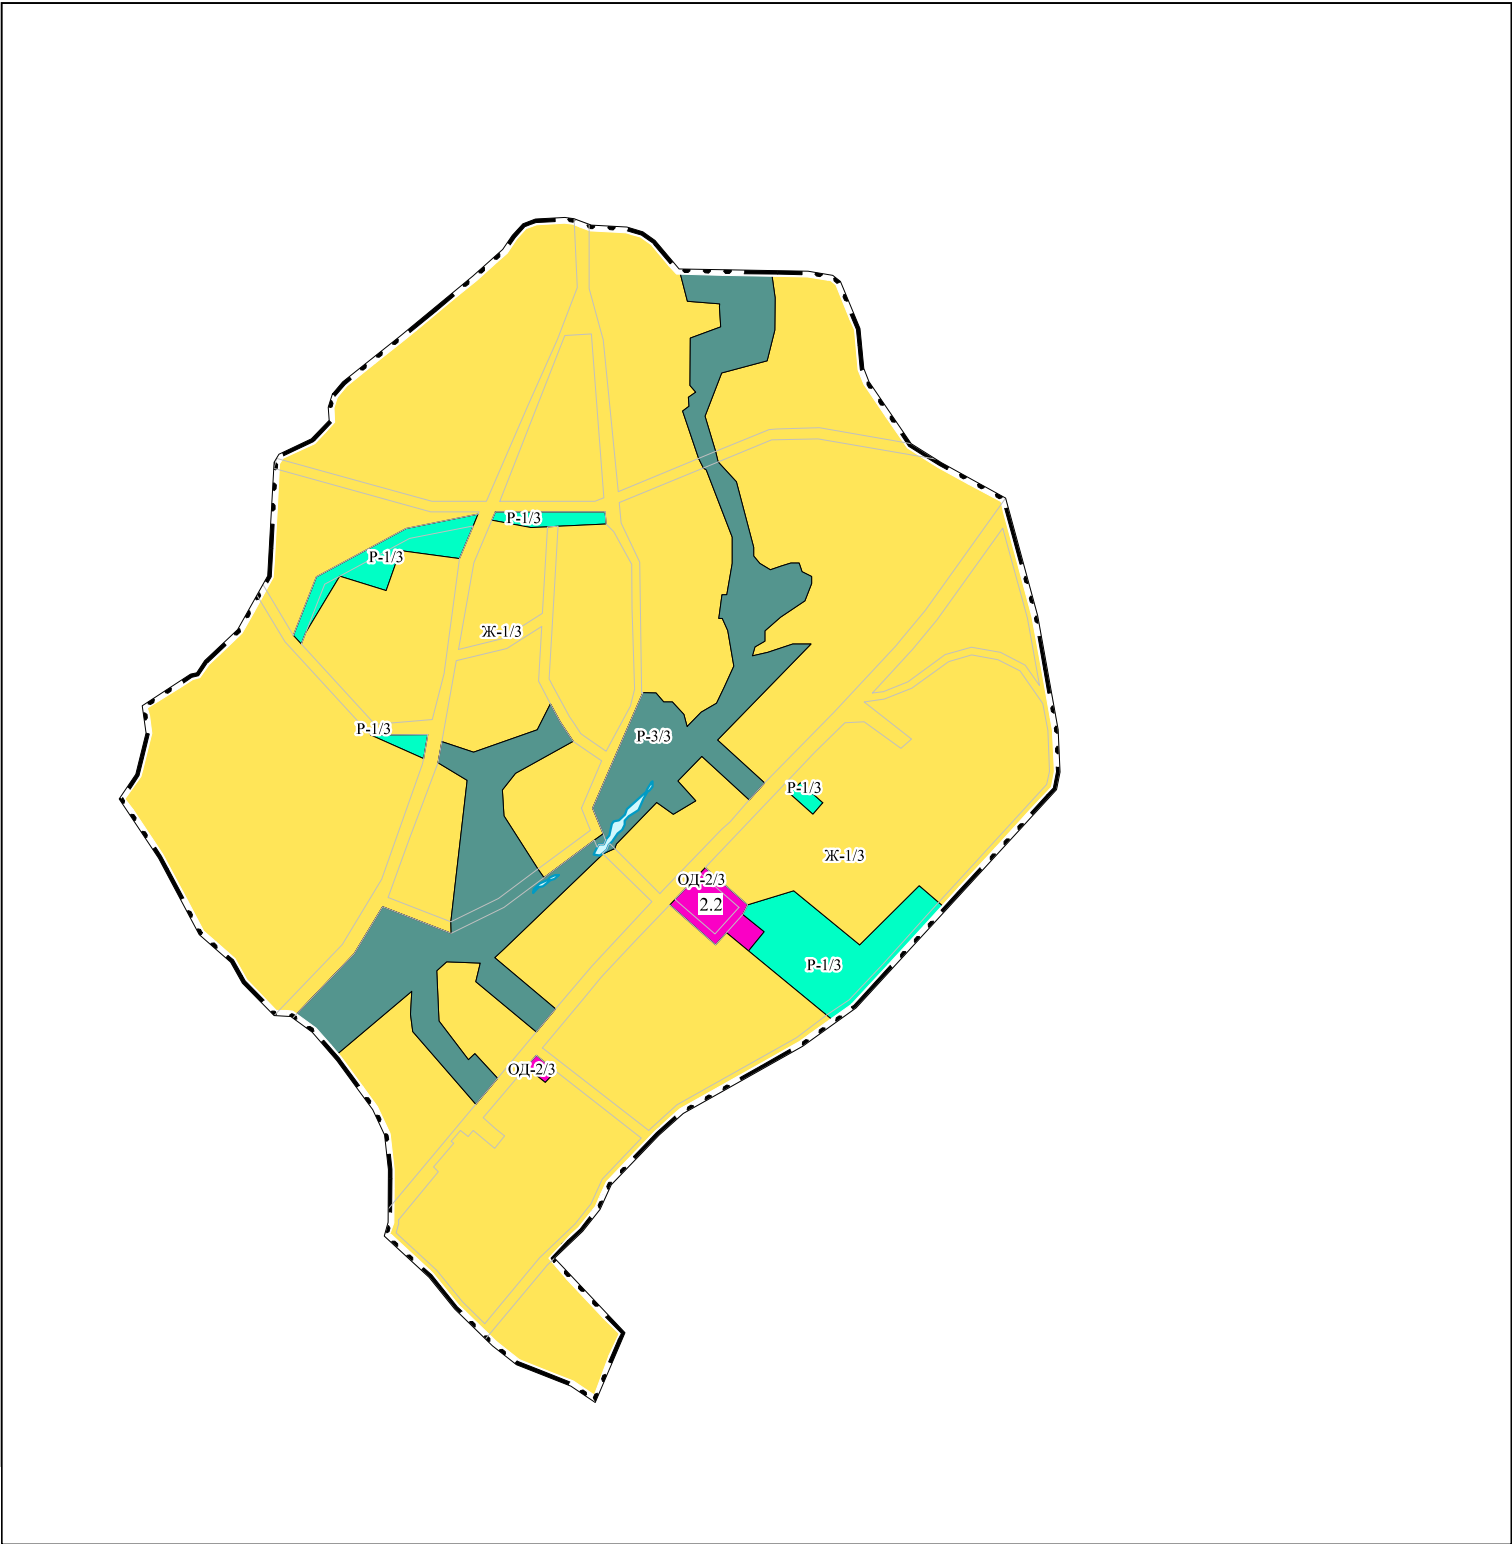

УСЛОВНЫЕ ОБОЗНАЧЕНИЯ
ГРАНИЦЫ СУБЪЕКТОВ РФ,
МУНИЦИПАЛЬНЫХ ОБРАЗОВАНИЙ, НАСЕЛЕННЫХ ПУНКТОВ
Границы единиц административно-территориального деления РФ

- Граница населенного пункта
- ТЕРРИТОРИАЛЬНЫЕ ЗОНЫ
- Ж-1/3. Зона малоэтажной жилой застройки
- ОД-1/3. Зона размещения объектов социального назначения (здравоохранения, образования, культуры, физкультуры и спорта)
- ОД-2/3. Зона размещения объектов общественно-делового назначения
- Р-1/3. Зона рекреации и природных комплексов (скверы, парки, объекты отдыха, физкультуры и спорта)
- Р-3/3. Зона природных ландшафтов, неудобий, городских лесов
- ПРИРОДНЫЕ ОБЪЕКТЫ
- Поверхностные водные объекты
- Водоем (озеро, пруд, обводненный карьер, водохранилище)

ЭКСПЛИКАЦИЯ
2. Учреждения культуры и культовые учреждения
2.2. Клуб

Ї ÐÀÂÈËÀ ÇÀĬ ÈĀĬ Ĭ ÈÛŒ ÂĀĬ ÈƲ È ÇÀÑÒÐĬ ÉÊÈ ÂËÀÄÈĬ ÈÐĬ ÂÑÊĬ ĀĬ ÑĀËÛÑÊĬ ĀĬ Ĭ Ĭ ÑĀËĀĬ ÈƲ ÈÐĀÑĬ Ĭ ÑÓËÈĬ ÑÊĬ ĀĬ ÐĀÉĬ Ĭ À			<div>арантия</div>	
ÈĀÐÒĀ ĀÐĀĬ ÑÒÐĬ ÈÒĀËÛĬ Ĭ ĀĬ ÇĬ Ĭ ÈÐĬ ĀĀĬ ÈƲ, Ĭ ĀÑØ ÒĀĀ1:5000				
Ĭ āñø òāā	Ĭ 1:5 000	Āëðāëōĭ ð	Èðāā-āĭ ëĭ Ʋ. Ā.	
Ø èð ð Ĭ ðĭ āëðā	Ĭ ÇÇ-2025-03	Āëāāĭ ũ é Ĭ æāĭ āð	Ñĭ ũ -ëĭ āā Ĭ .À	
Āāāā			Ĭ Ĭ ñ ŵ ñññ	Èðñā