


ПРАВИЛА ЗЕМЛЕПОЛЬЗОВАНИЯ И ЗАСТРОЙКИ ВЛАДИМИРОВСКОГО СЕЛЬСКОГО ПОСЕЛЕНИЯ КРАСНОСУЛИНСКОГО РАЙОНА

Карта градостроительного зонирования, х Русско-Прохоровский, масштаб 1:5000

ЭКСПЛИКАЦИЯ

- 1.Административно-деловой центр и объекты обслуживания
- 1.2.Объекты торговли
- 3.Объекты образования и здравоохранения
- 3.4.Фельдшерско-акушерский пункт
- 4.Объект физической культуры и спорта
- 4.2.Спортивные площадки и поля
- 5.Памятники истории и культуры
- 5.1.Памятник воинам Великой Отечественной войны

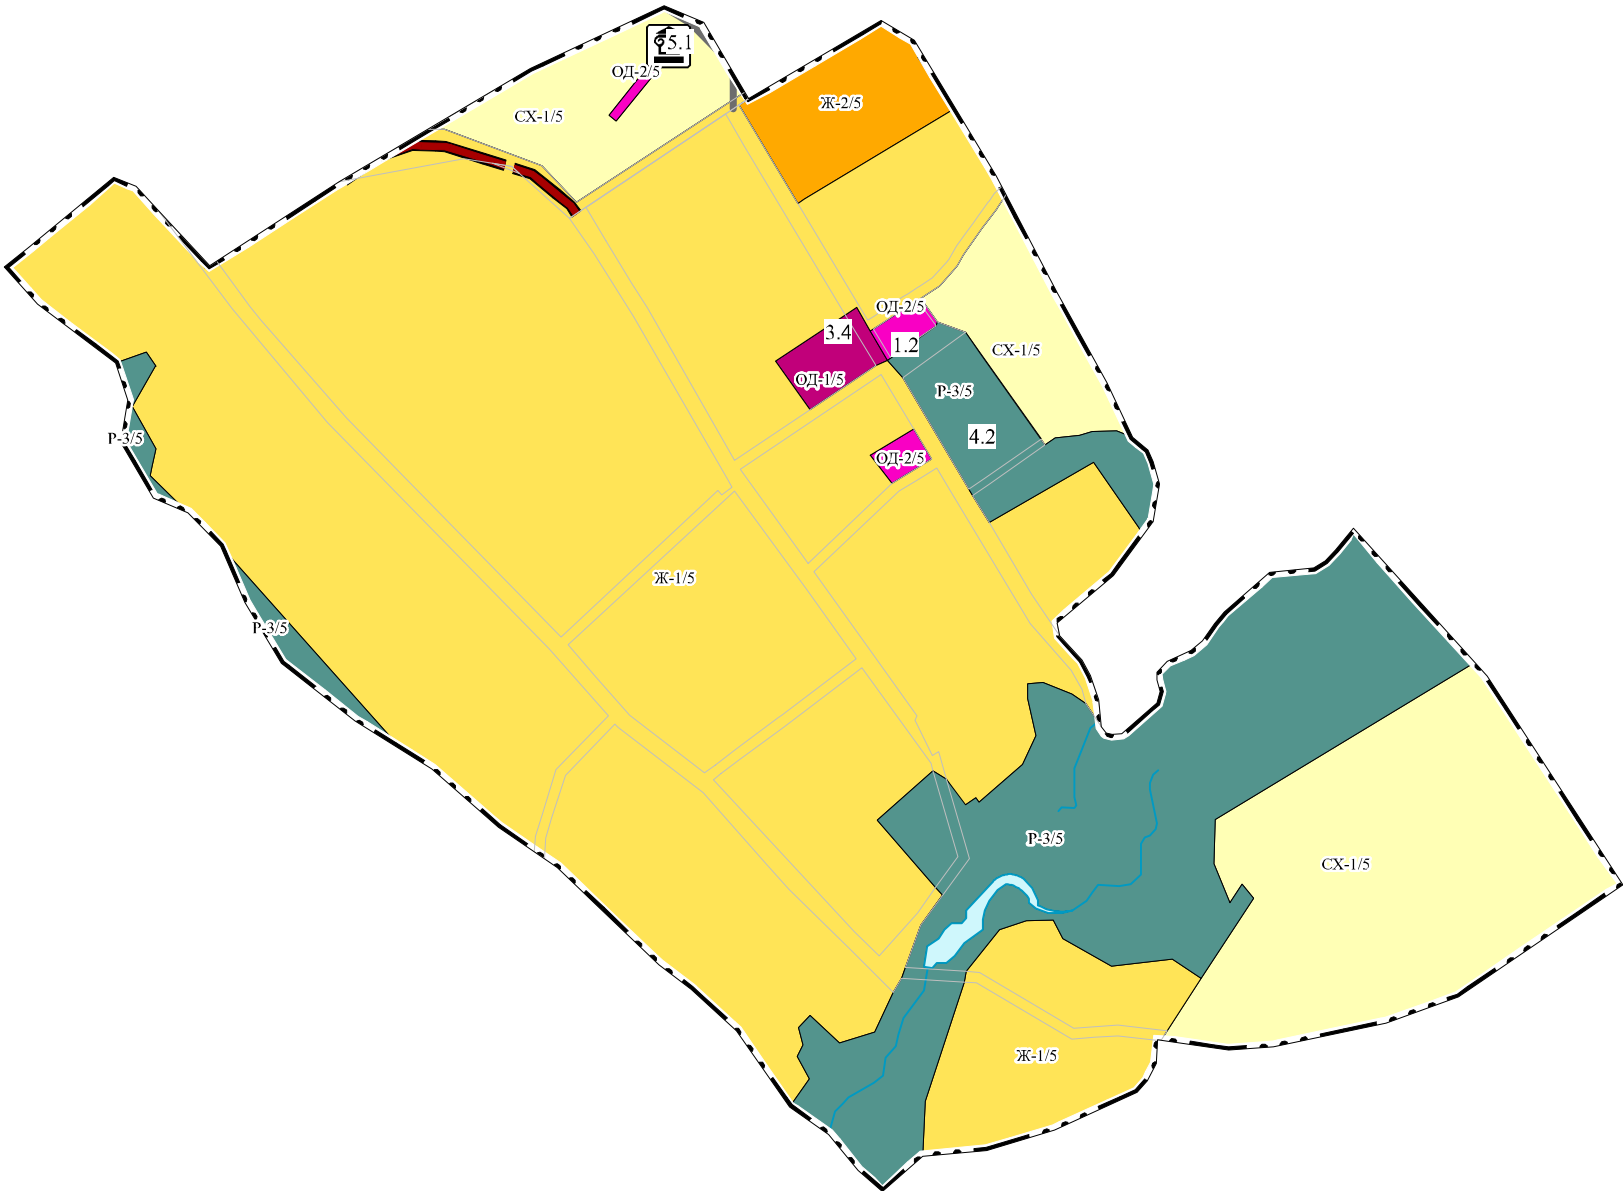

- УСЛОВНЫЕ ОБОЗНАЧЕНИЯ
- ГРАНИЦЫ СУБЪЕКТОВ РФ,  
МУНИЦИПАЛЬНЫХ ОБРАЗОВАНИЙ, НАСЕЛЕННЫХ ПУНКТОВ
- Границы единиц административно-территориального деления РФ
- Граница населенного пункта
- ТЕРРИТОРИАЛЬНЫЕ ЗОНЫ
- Ж-1/5.Зона малоэтажной жилой застройки

Ж-2/5.Зона среднеэтажной жилой застройки

ОД-1/5.Зона размещения объектов социального назначения  
(здравоохранения, образования, культуры, физкультуры и спорта)


ОД-2/5.Зона размещения объектов общественно-делового назначения

СХ-1/5.Зона сельскохозяйственного использования

Р-1/5.Зона рекреации и природных комплексов (скверы, парки,  
объекты отдыха, физкультуры и спорта)

Р-3/5.Зона природных ландшафтов, неудобий, городских лесов
- ПРИРОДНЫЕ ОБЪЕКТЫ
- Поверхностные водные объекты
- Водоем (озеро, пруд, обводненный карьер, водохранилище)

Водоток (река, ручей, канал)

ПРАВИЛА ЗЕМЛЕПОЛЬЗОВАНИЯ И ЗАСТРОЙКИ ВЛАДИМИРОВСКОГО СЕЛЬСКОГО ПОСЕЛЕНИЯ КРАСНОСУЛИНСКОГО РАЙОНА				 <b>Гарантия</b>	
КАРТА ГРАДОСТРОИТЕЛЬНОГО ЗОНИРОВАНИЯ, МАСШТАБ 1:5000					
Масштаб	М 1:5 000	Директор	Кравченко Я. В.		
Шифр проекта	ПЗ3-2025-03	Главный инженер	Смычкова Н.А		
Дата				Подпись	Лист